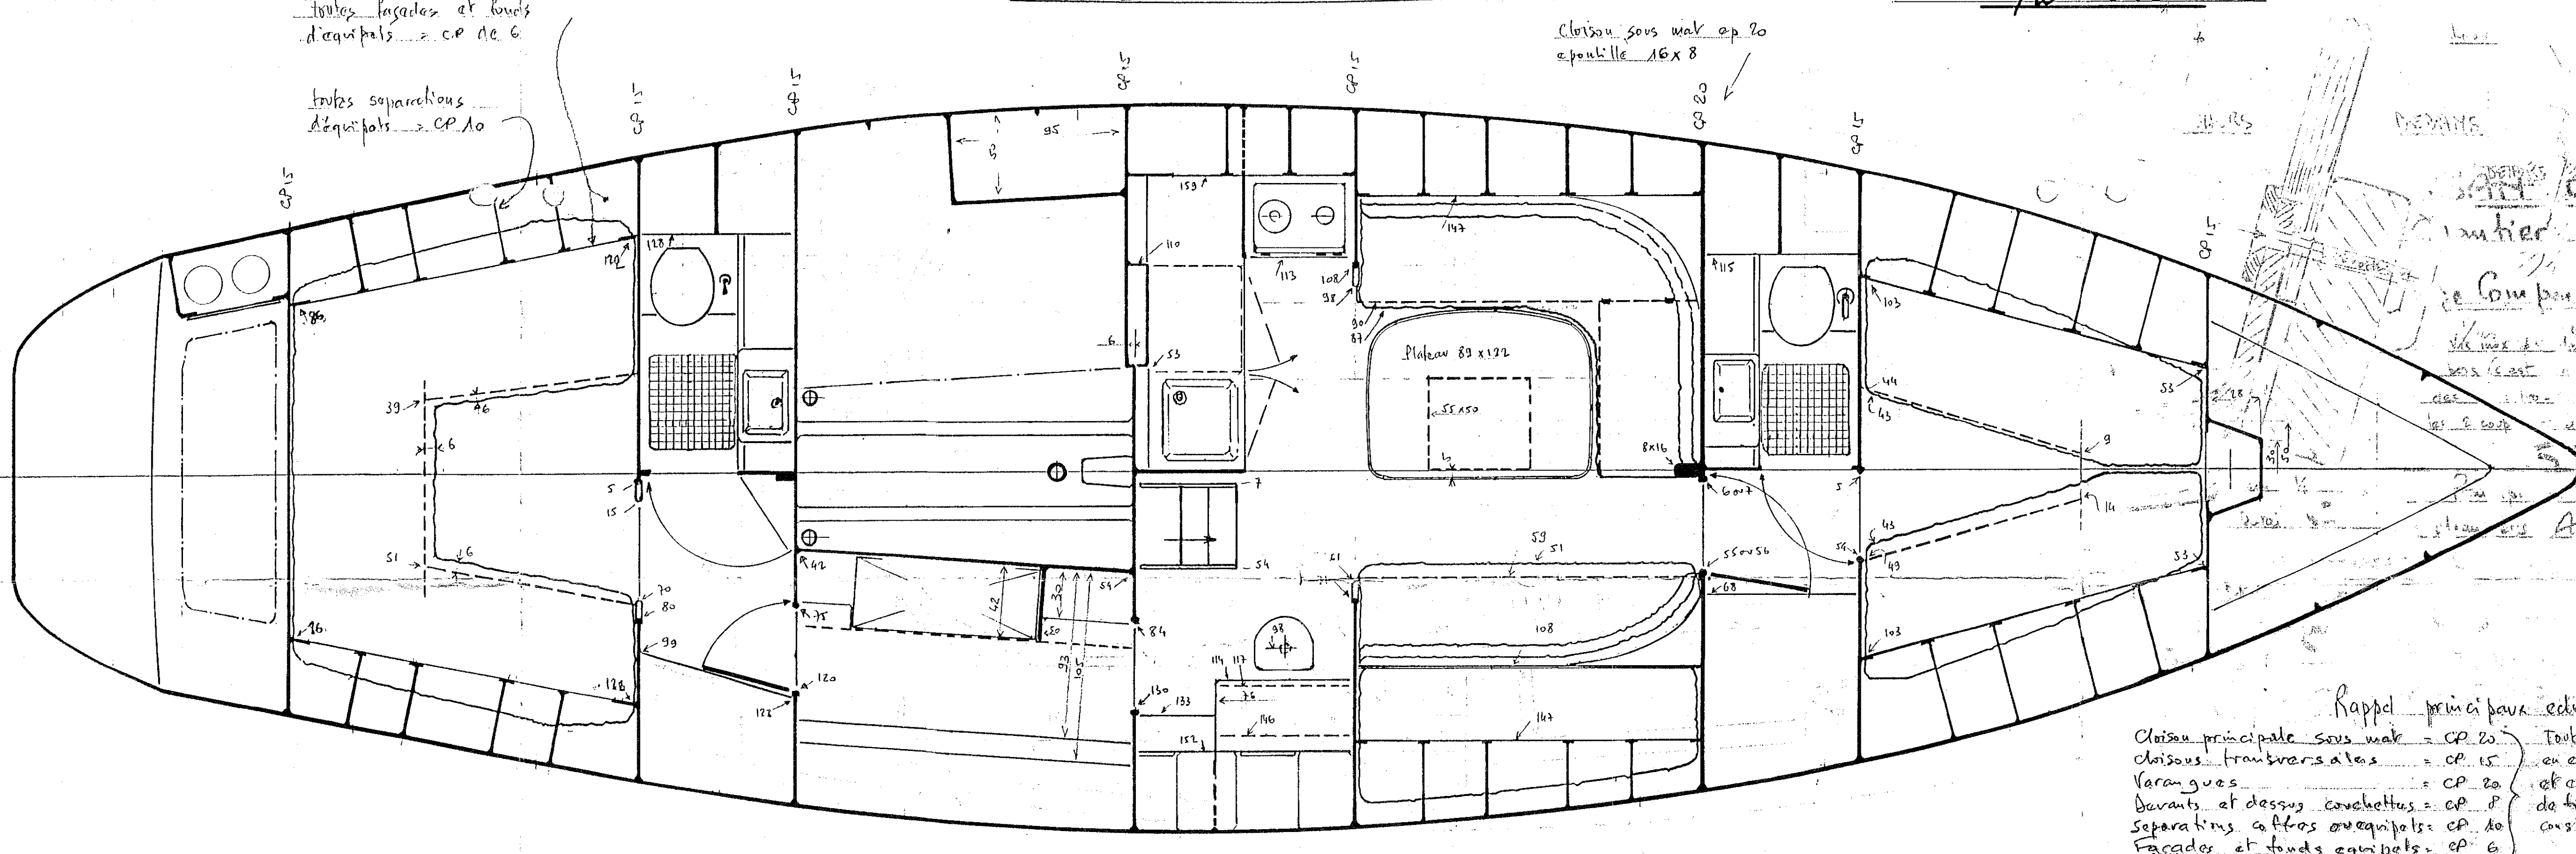
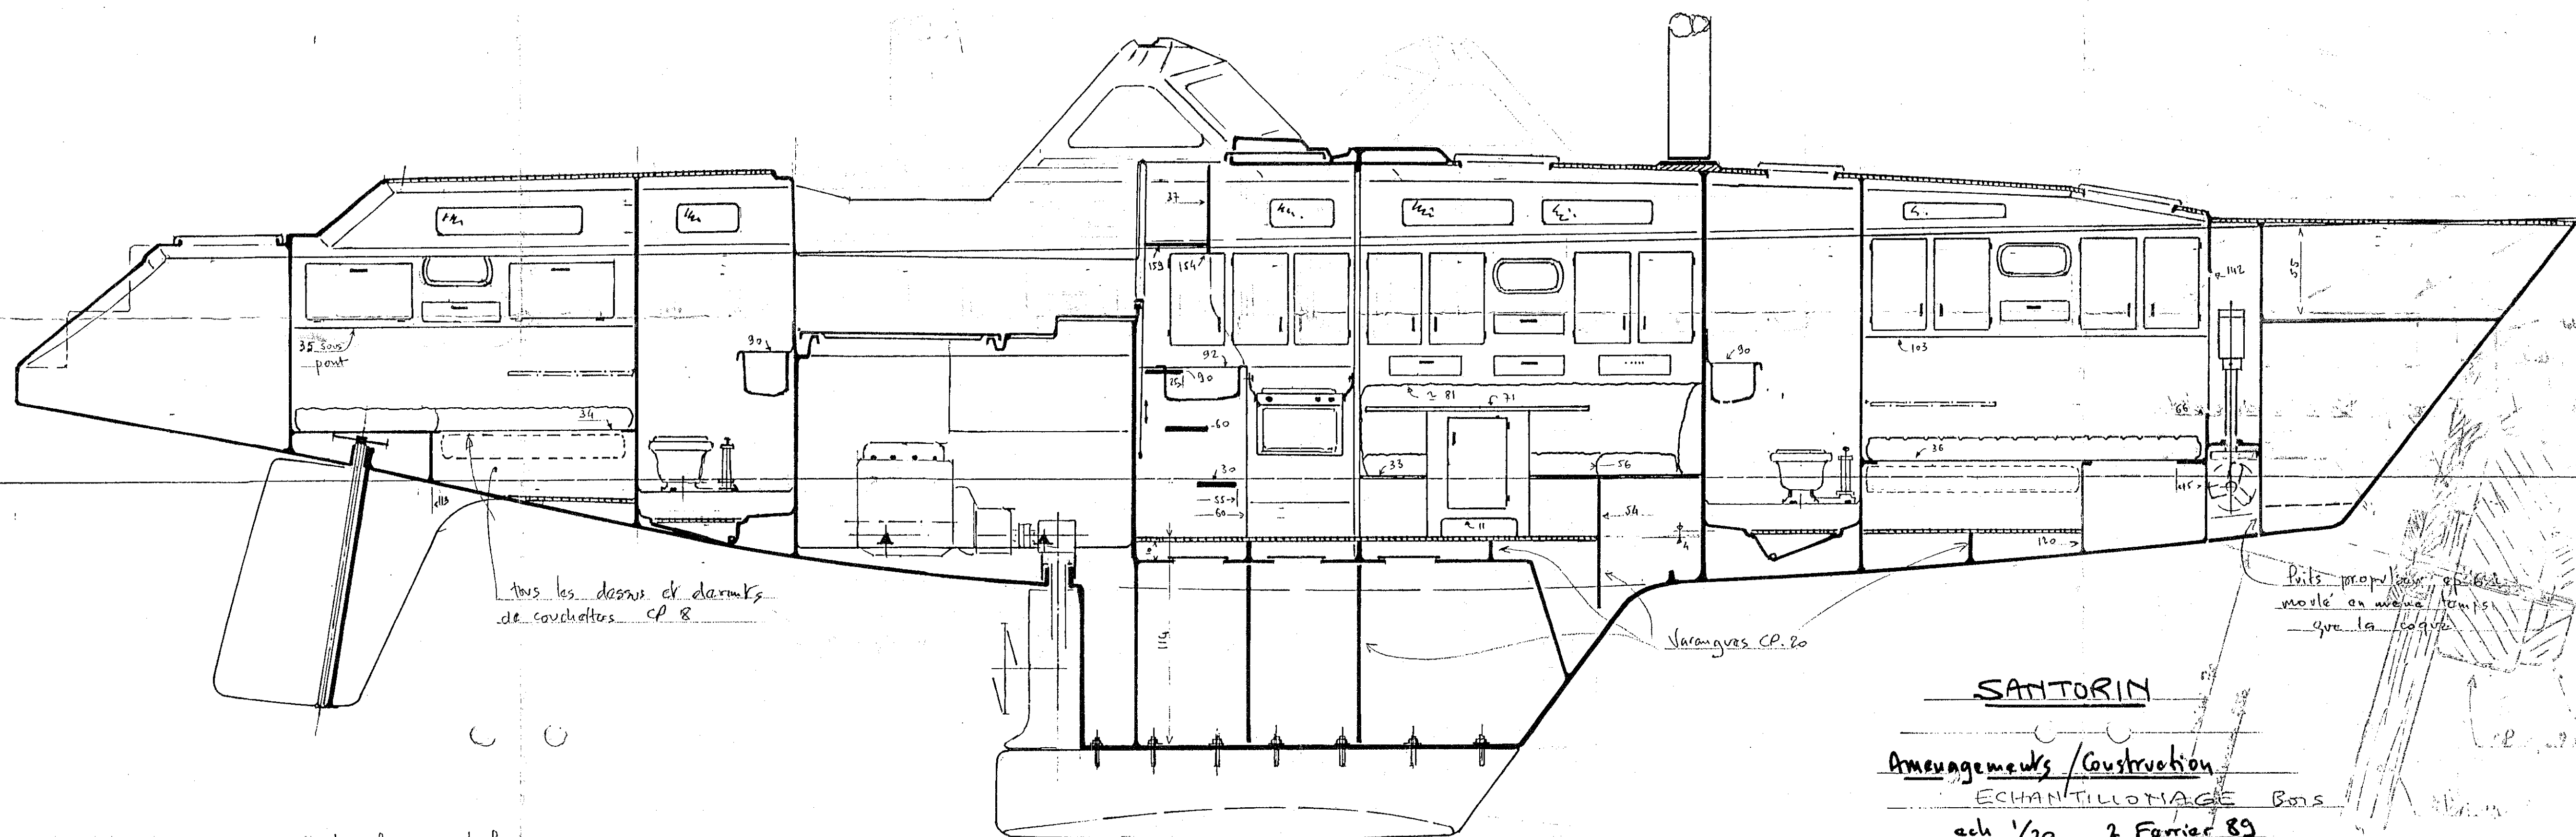


Rappel principal échantillonnage bois

Cloison principale sous mat	CP 20	Toutes ces pièces stratifiées
Cloisons transversales	CP 15	en équerre à la coque, au pont
Veranges	CP 20	et entre elles par des bandes
Devants et dessous couchettes	CP 8	de tissu pour obtenir une
Séparations aftes équipais	CP 10	construction
Façades et fonds équipais	CP 6	cellulaire moussée