


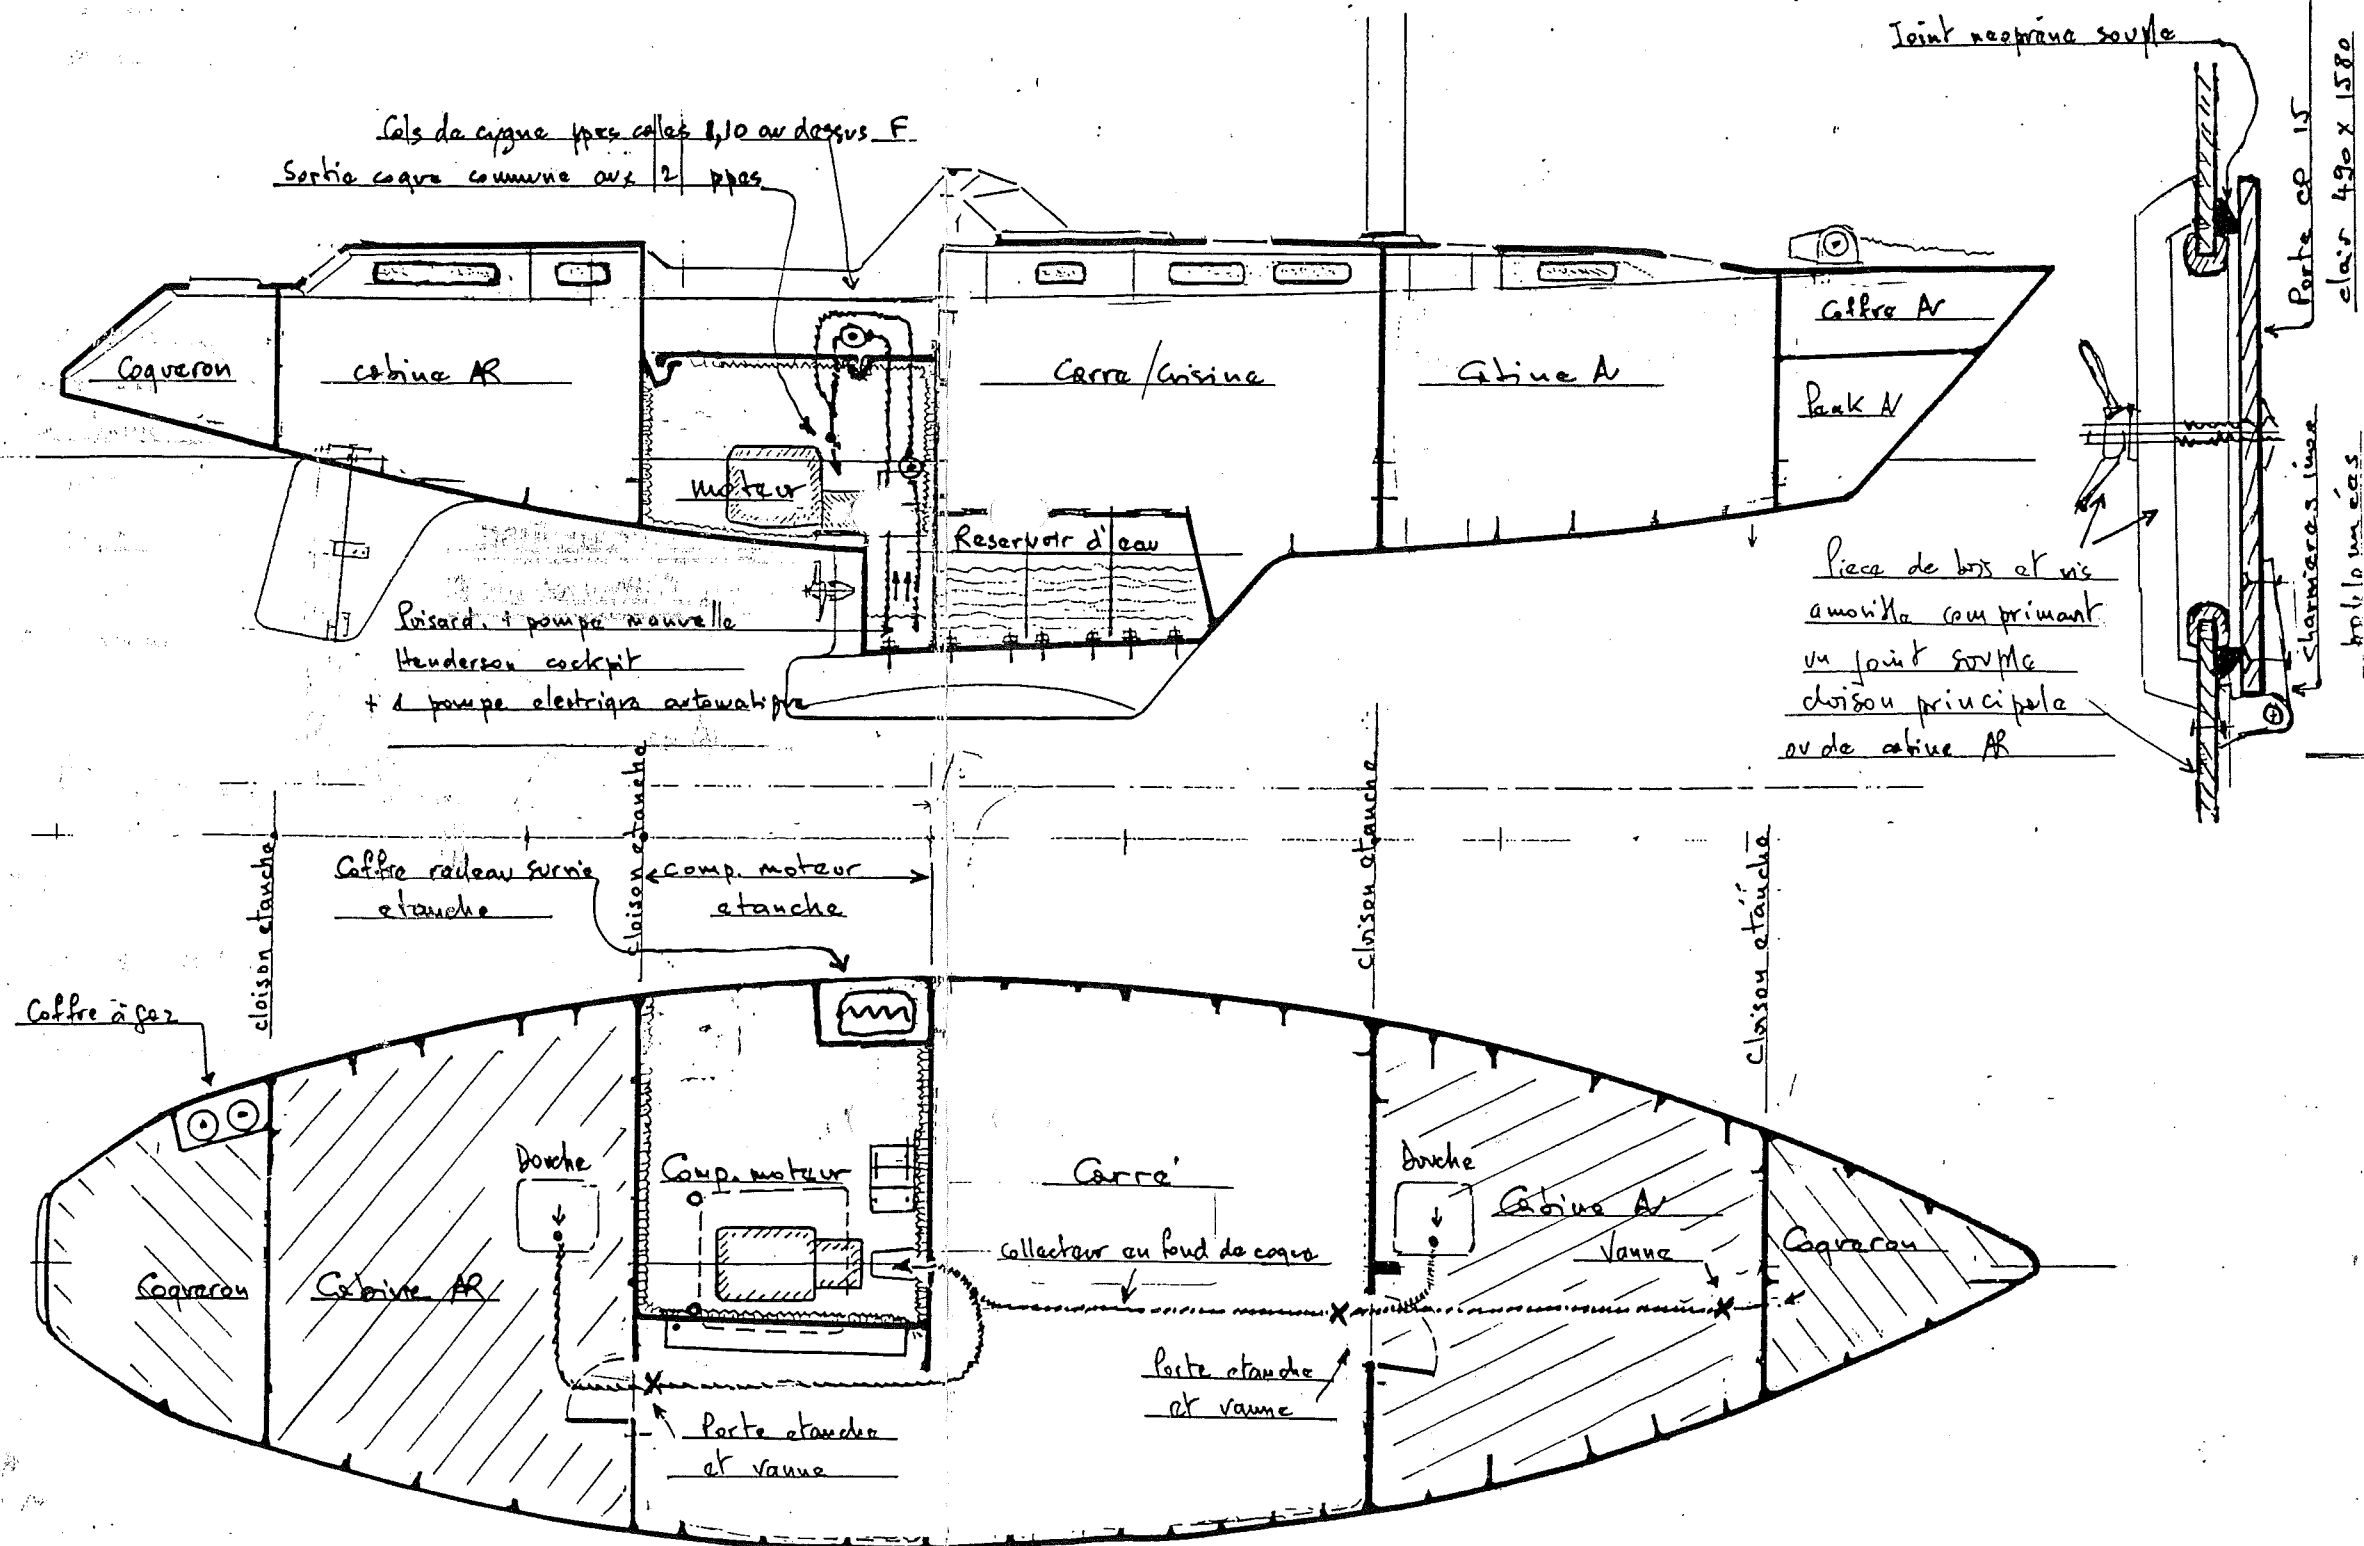

SANTORIN

chantiers AMEL

Compartimentage/Assèchement

ech $\approx 1/50$

Mars 89

SANT. 17