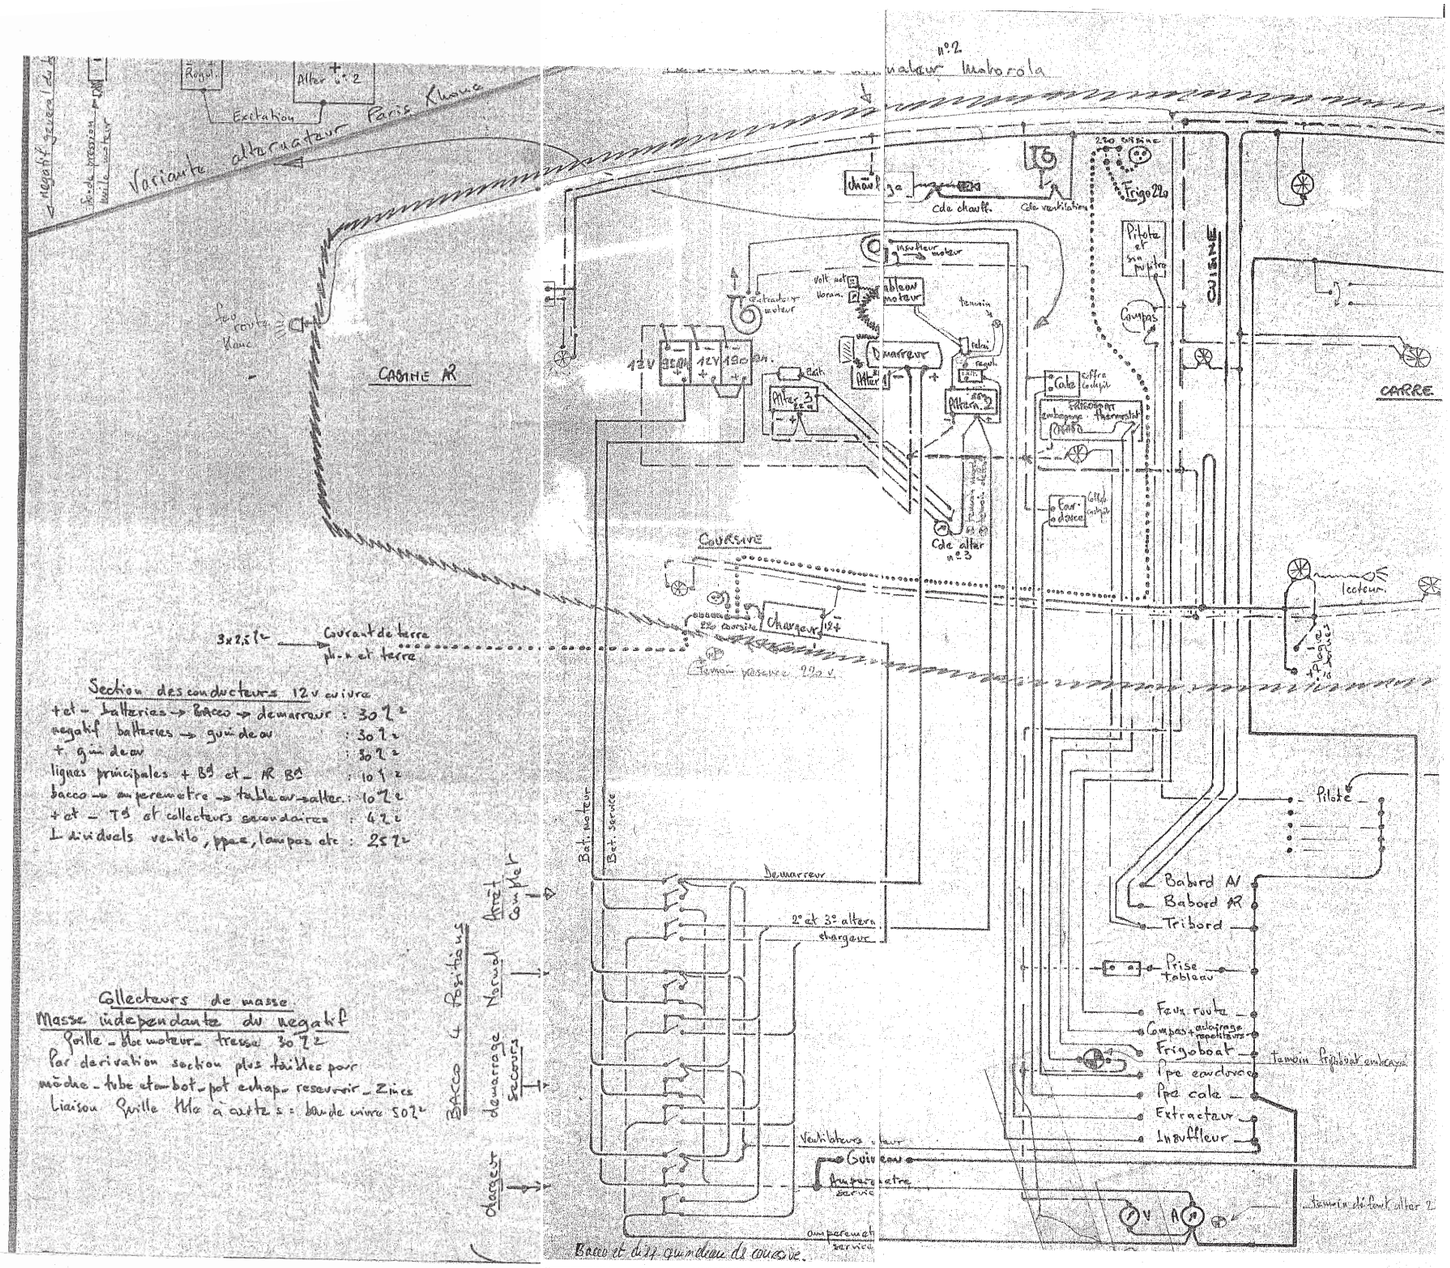

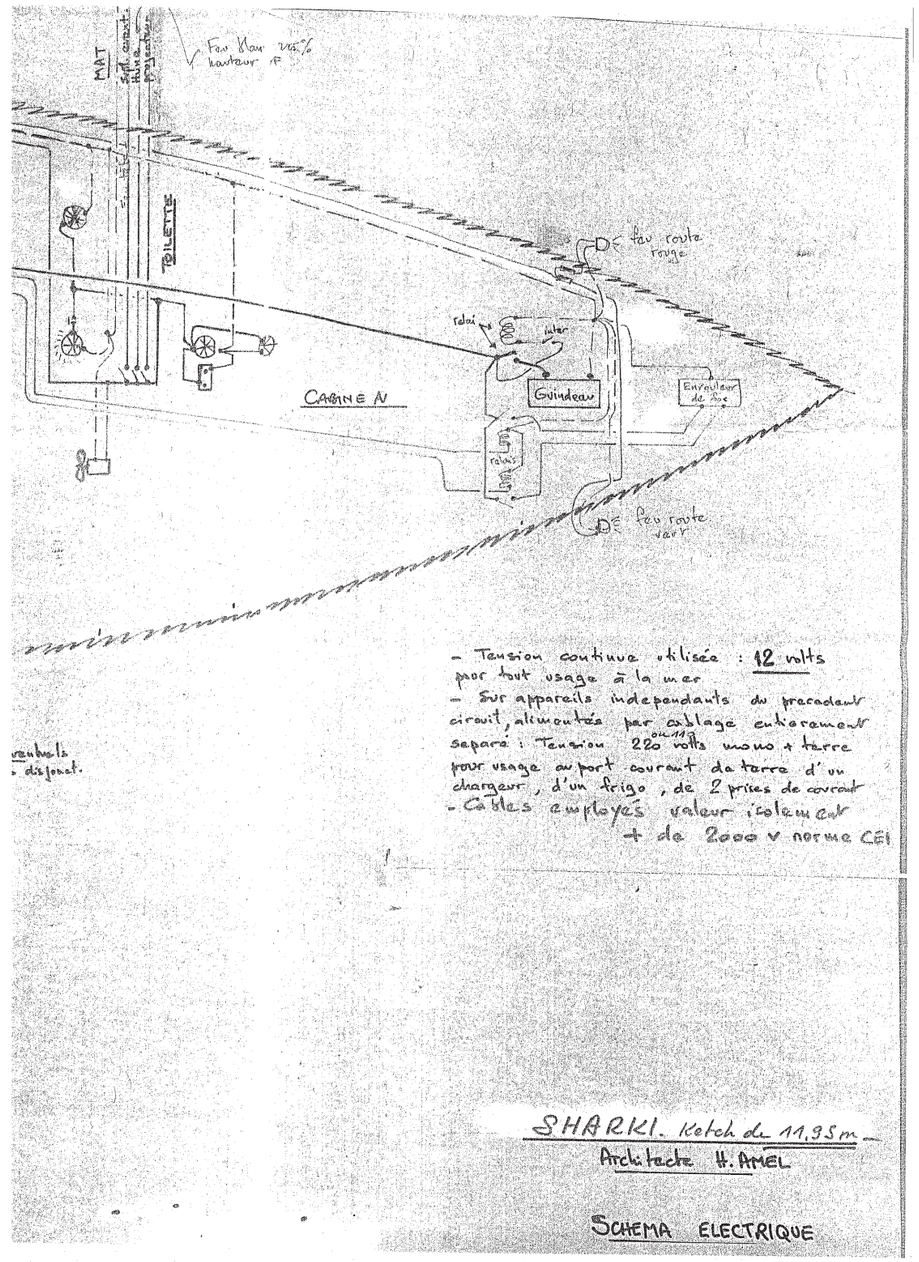

SHARKI. Ketch de 11,95 m
Architecte H. AMEL

SCHEMA ELECTRIQUE